



大阪公立大学医学部附属病院駐車場運営管理業務委託 長期継続に関する質問書
に対する回答書

質 問 事 項		※※
仕 様 書 項 目 番 号	質 問 内 容	回 答
1 0 (4)	既設の機器の継続使用に関して 発券機や出口精算機、事前精算 機、カメラなど消耗が激しい機 器は故障の恐れが高いため、新 設する方がよろしいのではない でしょうか。	仕様書10(4)⑭に記載のとおりで す。
1 0 (4)	不要となった既設機器の撤去や 廃棄は費用を負担させていただ く形式でもよろしいでしょ うか。	仕様書10(4)⑮に記載のとおりで す。
1 0 (4)	既存駐車場システムの系統図を ご提示いただけますでしょ うか。	系統図(別紙1)を添付します。
1 0 (4) 〈参考〉	防犯カメラやその他駐車場設備 は、引き続き使用する場合は病 院資産の認識でよろしいでしょ うか。	お見込みのとおりです。
1 0 (4) 〈参考〉	管理事務所内の備品がある場 合、引き続き使用可能でしょ うか。また、備品一覧を共有く ださい。	備品リスト(別紙2)を添付しま す。 受託者が使用することについ ては、受託者決定後の協議とし ます。
1 0 (5)	各病棟受付窓口での割引対応は 各病棟窓口従業員で割引処理 をして頂く認識でよろしいしょ うか。	お見込みのとおりです。
1 0 (6)	現に勤務している方で継続雇用 を希望される方は何名いら っしゃいますでしょうか。	現在の管理室係員8名全員が継続 雇用を希望している前提でご検 討ください。

質 問 事 項		※※
仕 様 書 項 目 番 号	質 問 内 容	回 答
1 0 (6)	現在勤務されている方の給与は月額（税別）をご教示ください。	開示できません。 ご参考までに職員募集要項では想定年収(額面)約260万円となっております。
1 0 (6)	現在勤務されている方の人数、シフトをご教示ください。	現在の管理室係員は計8名です。 1日の勤務体制・勤務時間は、早番(平日3名・土日祝2名)が7:00～13:45、遅番(平日3名・土日祝2名)が13:15～20:00です。
1 0 (6)	定期券作成、販売などは現地係員で対応していますでしょうか。	お見込みのとおりです。
1 0 (6)	場内巡回中等の管理室無人（電話番号掲示しておき着信あればすぐ駆け付け）は可能でしょうか。※巡回のタイミングはは医療いたします。	原則として管理室の無人化は不可とします。
1 1 (1 3)	駐車場法に基づき路外駐車場の届出はなされておりますでしょうか。	路外駐車場の届け出はしていません。
募集要項 5 (3)	電気使用料について、直近 1 年間の駐車場にかかる電気代をご教示いただけますでしょうか。	現在は駐車場に係る電気使用料を個別に算出することはしていません。 受託者の電気使用料の負担については、仕様書9(2)①に記載のとおりです。

質 問 事 項		※※
仕 様 書 項 目 番 号	質 問 内 容	回 答
1 0 業務内容等 (4) ④	割引として読取る受付票のバーコードやバーコードの仕様等詳細を開示ください。	受付票のサンプル(別紙3)を添付します。 上部に印字されている1次元コード(患者ID:数字10桁)が読み取りの対象となります。バーコードの仕様等については、受託者決定後に開示いたします。
1 0 業務内容等 (4) ⑤	割引券発行機の台数は、何台必要でしょうか。(5) ②に記載箇所分の28台でしょうか。	お見込みのとおりです。
1 0 業務内容等 (4) ⑭	協議し承認を得た場合に継続使用しても良い設備を、＜参考＞既設の設備や機器等の内からご教示ください。	仕様書10(4)＜参考＞既設の設備や機器等に記載のものが対象となります。
1 0 業務内容等 (6) ④	専門係員は、メーカー技術員で無くても良いでしょうか。	お見込みのとおりです。
1 0 業務内容等 (6) ⑫	月極契約や定期販売について、許可台数は何台になりますでしょうか。	許可台数については、受託者決定後の協議とします。 ご参考までに現在の月極契約は6台、定期券販売は1台程度です。

別紙 1 (1 / 7)

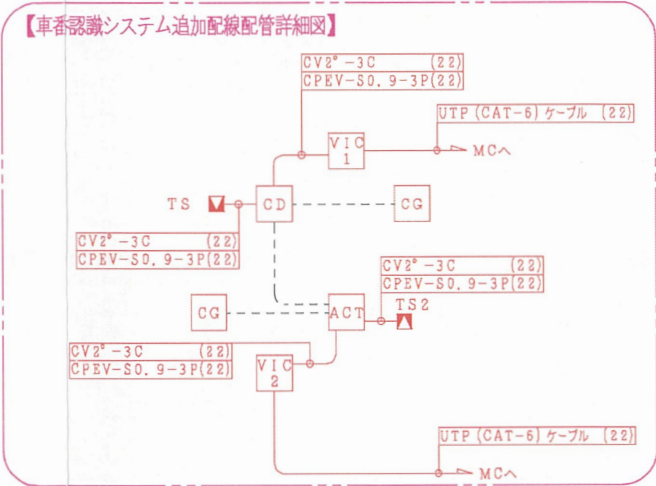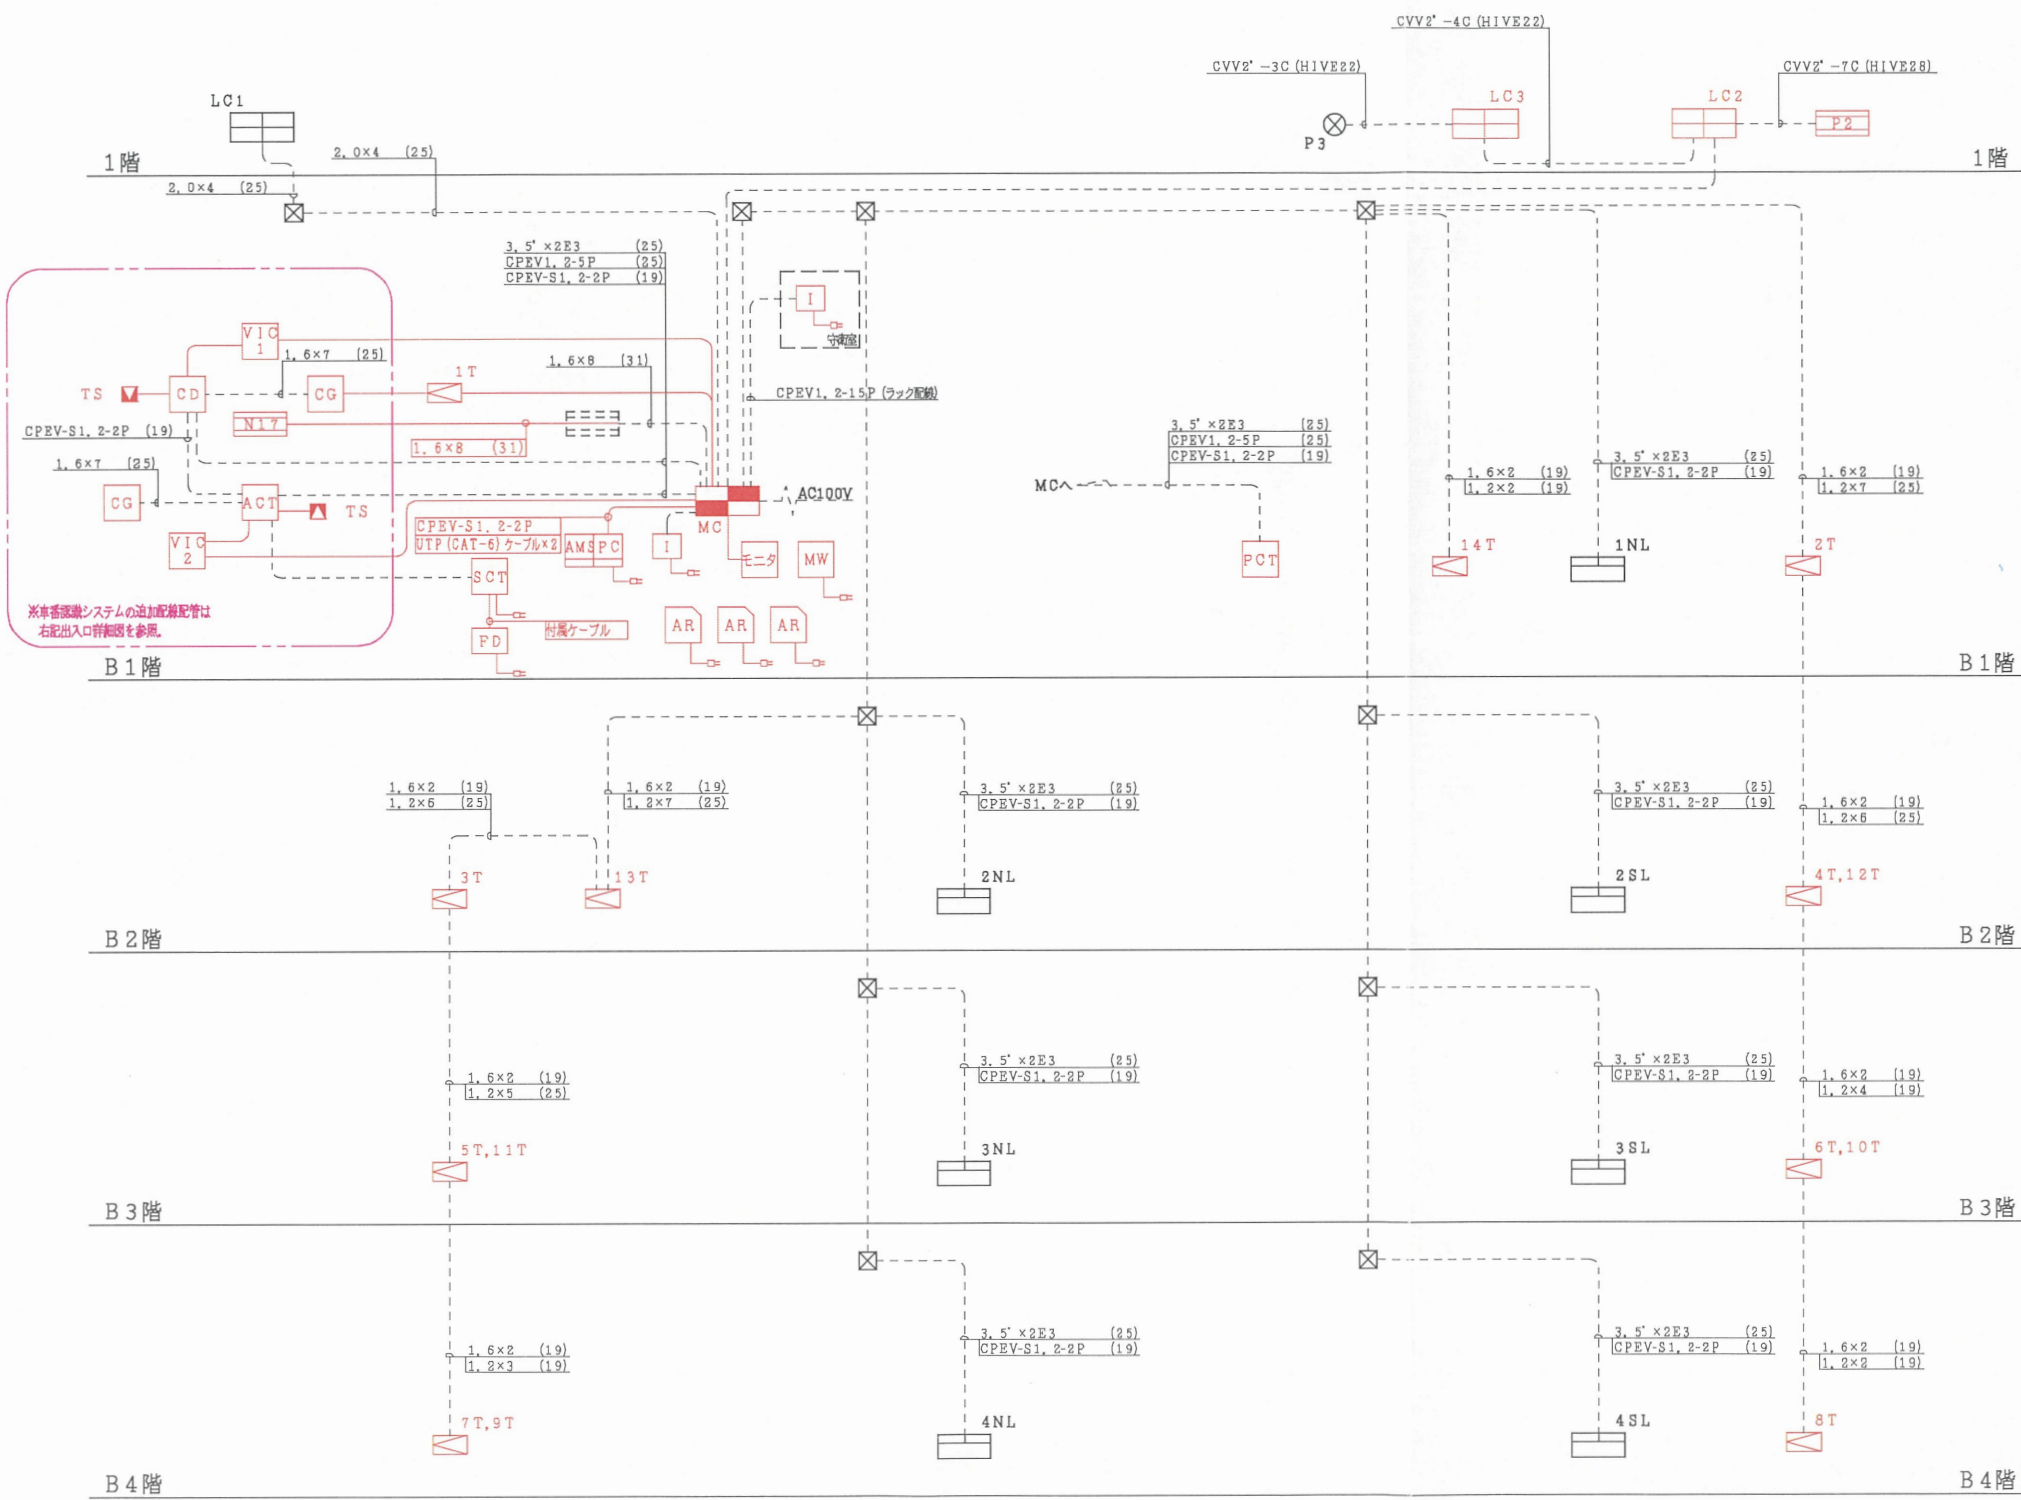


- <特記事項>
- 1) 配線・配管は既設利用とするが、機器の仕様により入替える場合があります。
 - 2) --- は既存、--- は更新機器を示します。
 - 3) 既設配線・配管で記載無き箇所は現場確認とします。
 - 4) 各機器の電源は既設利用とするが、線数および容量は現場確認とします。
 - 5) 更新機器以外の機器は使用の有無を確認の上、別途協議とします。
(本図は更新しない機器を一部記載していません)
 - 6) ループコイルのリード線は15m以内とします。また、配管は(16)とします。
 - 7) UTPケーブルは100m未満での施設とします。100mを超える場合は、HUBを設けてカスケード処理とします。


更新機器			
記号	名称	備考	数量
CD	駐車券発行機	インターホン子機取付	1
ACT	駐車料金精算機	インターホン子機取付	1
CG	カーゲート		2
LC	LC型信号制御盤		2
T	車体検出器		10
MC	駐車場信号制御盤		1
FCT	事前料金精算機	インターホン子機取付	1
MW	磁気カード書込機		1
AR	認証機		3
SCT	駐車場料金計算機		1
FD	料金表示器		1
Ⓢ	インターホン子機		1
N17	総合階別誘導表示灯		1
P2	出入口満空車灯		1
I	インターホン親機		2
PC	管理パソコン	売上げデータ処理装置 画像処理装置	1
VIC	車番認識カメラ		2
TS	トリガーセンサー		2


※CD, ACT, LC, Tにはループコイルが接続されます。(総数量: 21面)

日付 '14.03.09	名 称 大阪市立大学医学部附属病院	図 名 系統図
縮尺 1/100		
図番 ZN-583020		

別紙 1 (2/7)

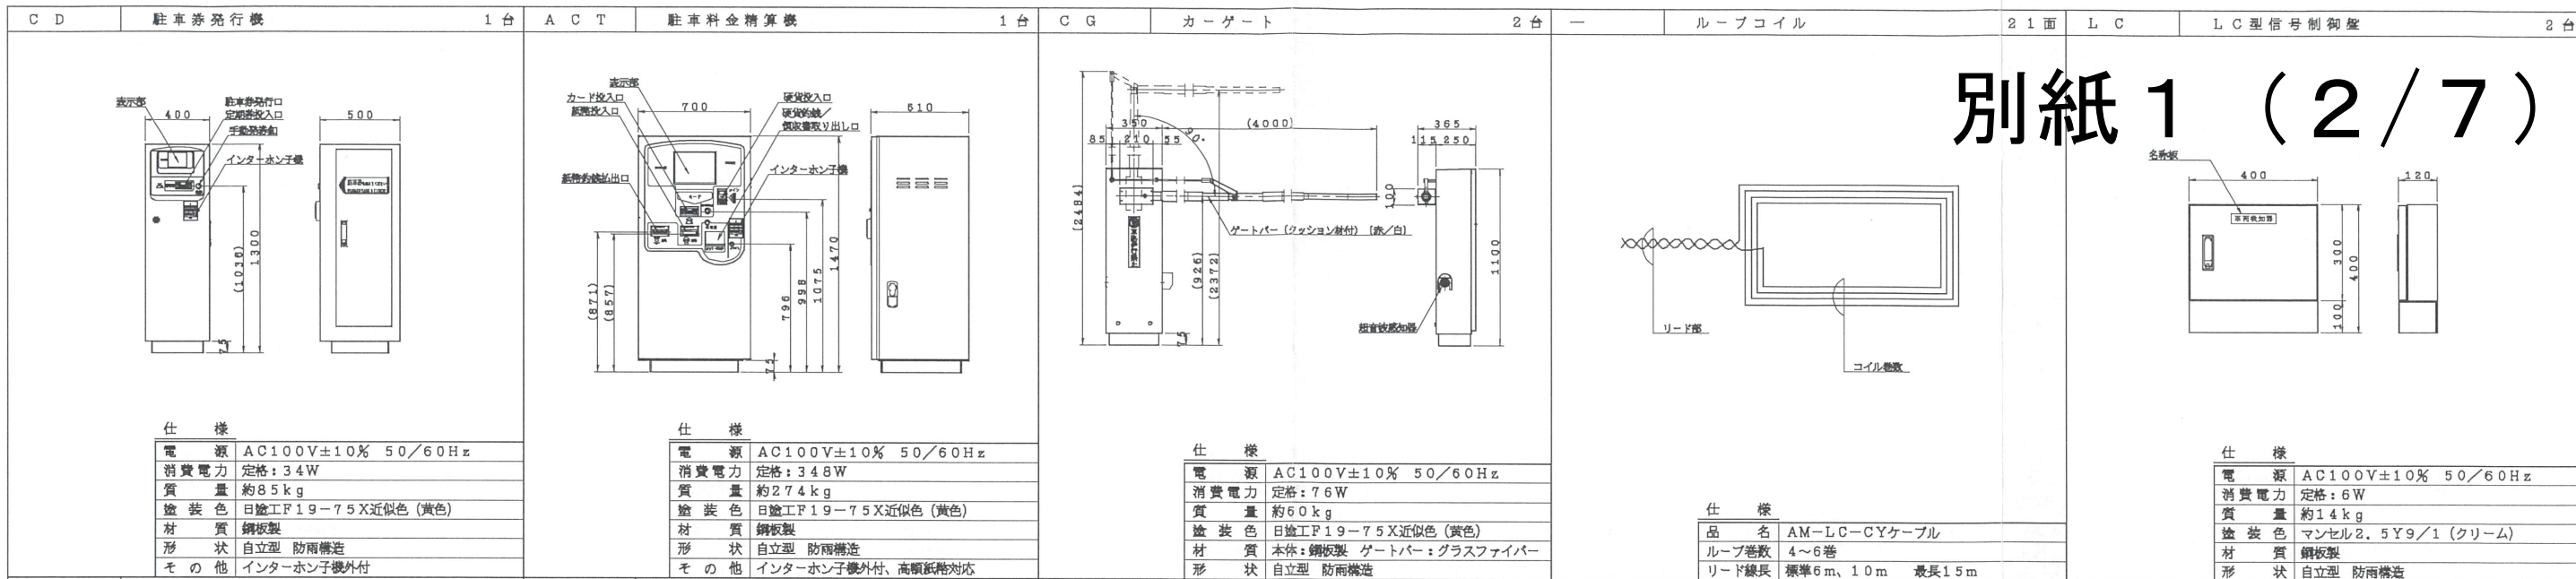
C D	駐車券発行機	1台	A C T	駐車料金精算機	1台	C G	カーゲート	2台	—	ループコイル	21面	L C	L C型信号制御盤	2台	
	
<table><tr><td>仕様</td><td>電源</td><td>AC100V±10% 50/60Hz</td><td>消費電力</td><td>定格: 34W</td><td>質量</td><td>約85kg</td><td>塗装色</td><td>日塗工F19-75X近似色(黄色)</td><td>材質</td><td>鋼板製</td><td>形状</td><td>自立型 防雨構造</td><td>その他</td><td>インターホン子機外付</td></tr><tr><td>仕様</td><td>電源</td><td>AC100V±10% 50/60Hz</td><td>消費電力</td><td>定格: 348W</td><td>質量</td><td>約274kg</td><td>塗装色</td><td>日塗工F19-75X近似色(黄色)</td><td>材質</td><td>鋼板製</td><td>形状</td><td>自立型 防雨構造</td><td>その他</td><td>インターホン子機外付、高紙幣対応</td></tr><tr><td>仕様</td><td>電源</td><td>AC100V±10% 50/60Hz</td><td>消費電力</td><td>定格: 76W</td><td>質量</td><td>約60kg</td><td>塗装色</td><td>日塗工F19-75X近似色(黄色)</td><td>材質</td><td>本体: 鋼板製 ゲートバー: グラスファイバー</td><td>形状</td><td>自立型 防雨構造</td><td></td><td></td></tr><tr><td>仕様</td><td>電源</td><td>AC100V±10% 50/60Hz</td><td>消費電力</td><td>定格: 6W</td><td>質量</td><td>約14kg</td><td>塗装色</td><td>マンセル2.5Y9/1(クリーム)</td><td>材質</td><td>鋼板製</td><td>形状</td><td>自立型 防雨構造</td><td></td><td></td></tr></table>															仕様	電源	AC100V±10% 50/60Hz	消費電力	定格: 34W	質量	約85kg	塗装色	日塗工F19-75X近似色(黄色)	材質	鋼板製	形状	自立型 防雨構造	その他	インターホン子機外付	仕様	電源	AC100V±10% 50/60Hz	消費電力	定格: 348W	質量	約274kg	塗装色	日塗工F19-75X近似色(黄色)	材質	鋼板製	形状	自立型 防雨構造	その他	インターホン子機外付、高紙幣対応	仕様	電源	AC100V±10% 50/60Hz	消費電力	定格: 76W	質量	約60kg	塗装色	日塗工F19-75X近似色(黄色)	材質	本体: 鋼板製 ゲートバー: グラスファイバー	形状	自立型 防雨構造			仕様	電源	AC100V±10% 50/60Hz	消費電力	定格: 6W	質量	約14kg	塗装色	マンセル2.5Y9/1(クリーム)	材質	鋼板製	形状	自立型 防雨構造		
仕様	電源	AC100V±10% 50/60Hz	消費電力	定格: 34W	質量	約85kg	塗装色	日塗工F19-75X近似色(黄色)	材質	鋼板製	形状	自立型 防雨構造	その他	インターホン子機外付	
仕様	電源	AC100V±10% 50/60Hz	消費電力	定格: 348W	質量	約274kg	塗装色	日塗工F19-75X近似色(黄色)	材質	鋼板製	形状	自立型 防雨構造	その他	インターホン子機外付、高紙幣対応	
仕様	電源	AC100V±10% 50/60Hz	消費電力	定格: 76W	質量	約60kg	塗装色	日塗工F19-75X近似色(黄色)	材質	本体: 鋼板製 ゲートバー: グラスファイバー	形状	自立型 防雨構造	
仕様	電源	AC100V±10% 50/60Hz	消費電力	定格: 6W	質量	約14kg	塗装色	マンセル2.5Y9/1(クリーム)	材質	鋼板製	形状	自立型 防雨構造	

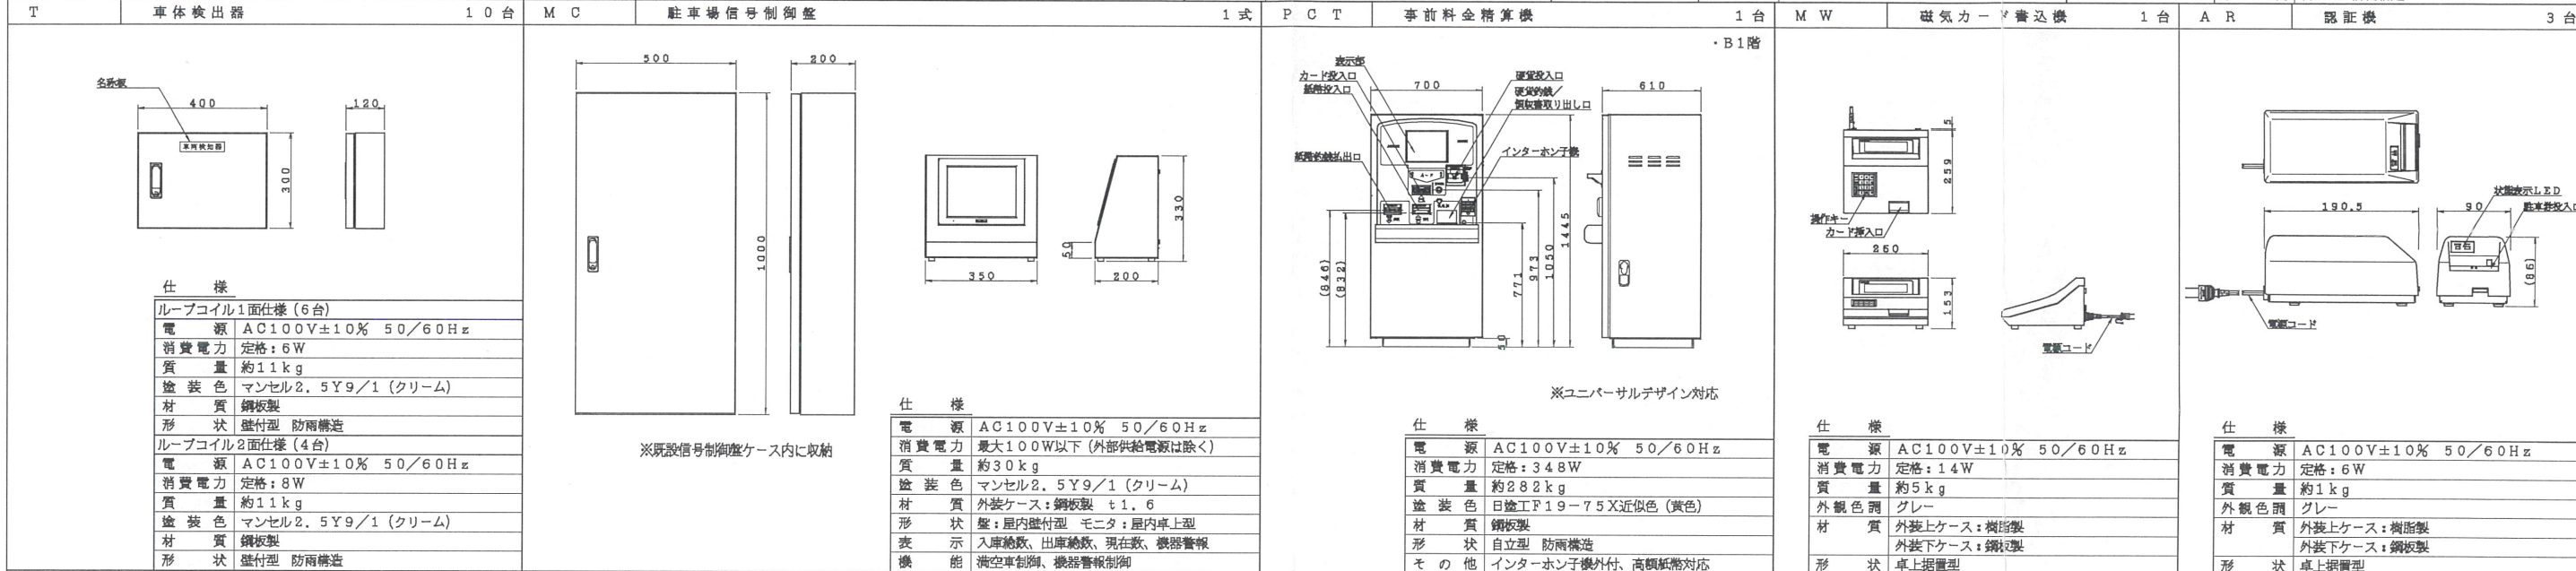T	車体検出器	10台	M C	駐車場信号制御盤	1式	P C T	事前料金精算機	1台	M W	磁気カード書込機	1台	A R	認証機	3台	
	
<table><tr><td>仕様</td><td>ループコイル1面仕様(6台)</td><td>電源</td><td>AC100V±10% 50/60Hz</td><td>消費電力</td><td>定格: 6W</td><td>質量</td><td>約11kg</td><td>塗装色</td><td>マンセル2.5Y9/1(クリーム)</td><td>材質</td><td>鋼板製</td><td>形状</td><td>壁付型 防雨構造</td><td></td></tr><tr><td>仕様</td><td>ループコイル2面仕様(4台)</td><td>電源</td><td>AC100V±10% 50/60Hz</td><td>消費電力</td><td>定格: 8W</td><td>質量</td><td>約11kg</td><td>塗装色</td><td>マンセル2.5Y9/1(クリーム)</td><td>材質</td><td>鋼板製</td><td>形状</td><td>壁付型 防雨構造</td><td></td></tr><tr><td>仕様</td><td>電</td><td>源</td><td>AC100V±10% 50/60Hz</td><td>消費電力</td><td>最大100W以下(外部供給電源は除く)</td><td>質量</td><td>約30kg</td><td>塗装色</td><td>マンセル2.5Y9/1(クリーム)</td><td>材質</td><td>外装ケース: 鋼板製 t1.6</td><td>形状</td><td>壁: 屋内壁付型 モニタ: 屋内卓上型</td><td></td></tr><tr><td>仕様</td><td>電</td><td>源</td><td>AC100V±10% 50/60Hz</td><td>消費電力</td><td>定格: 348W</td><td>質量</td><td>約282kg</td><td>塗装色</td><td>日塗工F19-75X近似色(黄色)</td><td>材質</td><td>鋼板製</td><td>形状</td><td>自立型 防雨構造</td><td></td></tr><tr><td>仕様</td><td>電</td><td>源</td><td>AC100V±10% 50/60Hz</td><td>消費電力</td><td>定格: 14W</td><td>質量</td><td>約5kg</td><td>外観色調</td><td>グレー</td><td>材質</td><td>外装上ケース: 樹脂製 外装下ケース: 鋼板製</td><td>形状</td><td>卓上据置型</td><td></td></tr><tr><td>仕様</td><td>電</td><td>源</td><td>AC100V±10% 50/60Hz</td><td>消費電力</td><td>定格: 6W</td><td>質量</td><td>約1kg</td><td>外観色調</td><td>グレー</td><td>材質</td><td>外装上ケース: 樹脂製 外装下ケース: 鋼板製</td><td>形状</td><td>卓上据置型</td><td></td></tr></table>															仕様	ループコイル1面仕様(6台)	電源	AC100V±10% 50/60Hz	消費電力	定格: 6W	質量	約11kg	塗装色	マンセル2.5Y9/1(クリーム)	材質	鋼板製	形状	壁付型 防雨構造		仕様	ループコイル2面仕様(4台)	電源	AC100V±10% 50/60Hz	消費電力	定格: 8W	質量	約11kg	塗装色	マンセル2.5Y9/1(クリーム)	材質	鋼板製	形状	壁付型 防雨構造		仕様	電	源	AC100V±10% 50/60Hz	消費電力	最大100W以下(外部供給電源は除く)	質量	約30kg	塗装色	マンセル2.5Y9/1(クリーム)	材質	外装ケース: 鋼板製 t1.6	形状	壁: 屋内壁付型 モニタ: 屋内卓上型		仕様	電	源	AC100V±10% 50/60Hz	消費電力	定格: 348W	質量	約282kg	塗装色	日塗工F19-75X近似色(黄色)	材質	鋼板製	形状	自立型 防雨構造		仕様	電	源	AC100V±10% 50/60Hz	消費電力	定格: 14W	質量	約5kg	外観色調	グレー	材質	外装上ケース: 樹脂製 外装下ケース: 鋼板製	形状	卓上据置型		仕様	電	源	AC100V±10% 50/60Hz	消費電力	定格: 6W	質量	約1kg	外観色調	グレー	材質	外装上ケース: 樹脂製 外装下ケース: 鋼板製	形状	卓上据置型	
仕様	ループコイル1面仕様(6台)	電源	AC100V±10% 50/60Hz	消費電力	定格: 6W	質量	約11kg	塗装色	マンセル2.5Y9/1(クリーム)	材質	鋼板製	形状	壁付型 防雨構造	
仕様	ループコイル2面仕様(4台)	電源	AC100V±10% 50/60Hz	消費電力	定格: 8W	質量	約11kg	塗装色	マンセル2.5Y9/1(クリーム)	材質	鋼板製	形状	壁付型 防雨構造	
仕様	電	源	AC100V±10% 50/60Hz	消費電力	最大100W以下(外部供給電源は除く)	質量	約30kg	塗装色	マンセル2.5Y9/1(クリーム)	材質	外装ケース: 鋼板製 t1.6	形状	壁: 屋内壁付型 モニタ: 屋内卓上型	
仕様	電	源	AC100V±10% 50/60Hz	消費電力	定格: 348W	質量	約282kg	塗装色	日塗工F19-75X近似色(黄色)	材質	鋼板製	形状	自立型 防雨構造	
仕様	電	源	AC100V±10% 50/60Hz	消費電力	定格: 14W	質量	約5kg	外観色調	グレー	材質	外装上ケース: 樹脂製 外装下ケース: 鋼板製	形状	卓上据置型	
仕様	電	源	AC100V±10% 50/60Hz	消費電力	定格: 6W	質量	約1kg	外観色調	グレー	材質	外装上ケース: 樹脂製 外装下ケース: 鋼板製	形状	卓上据置型	

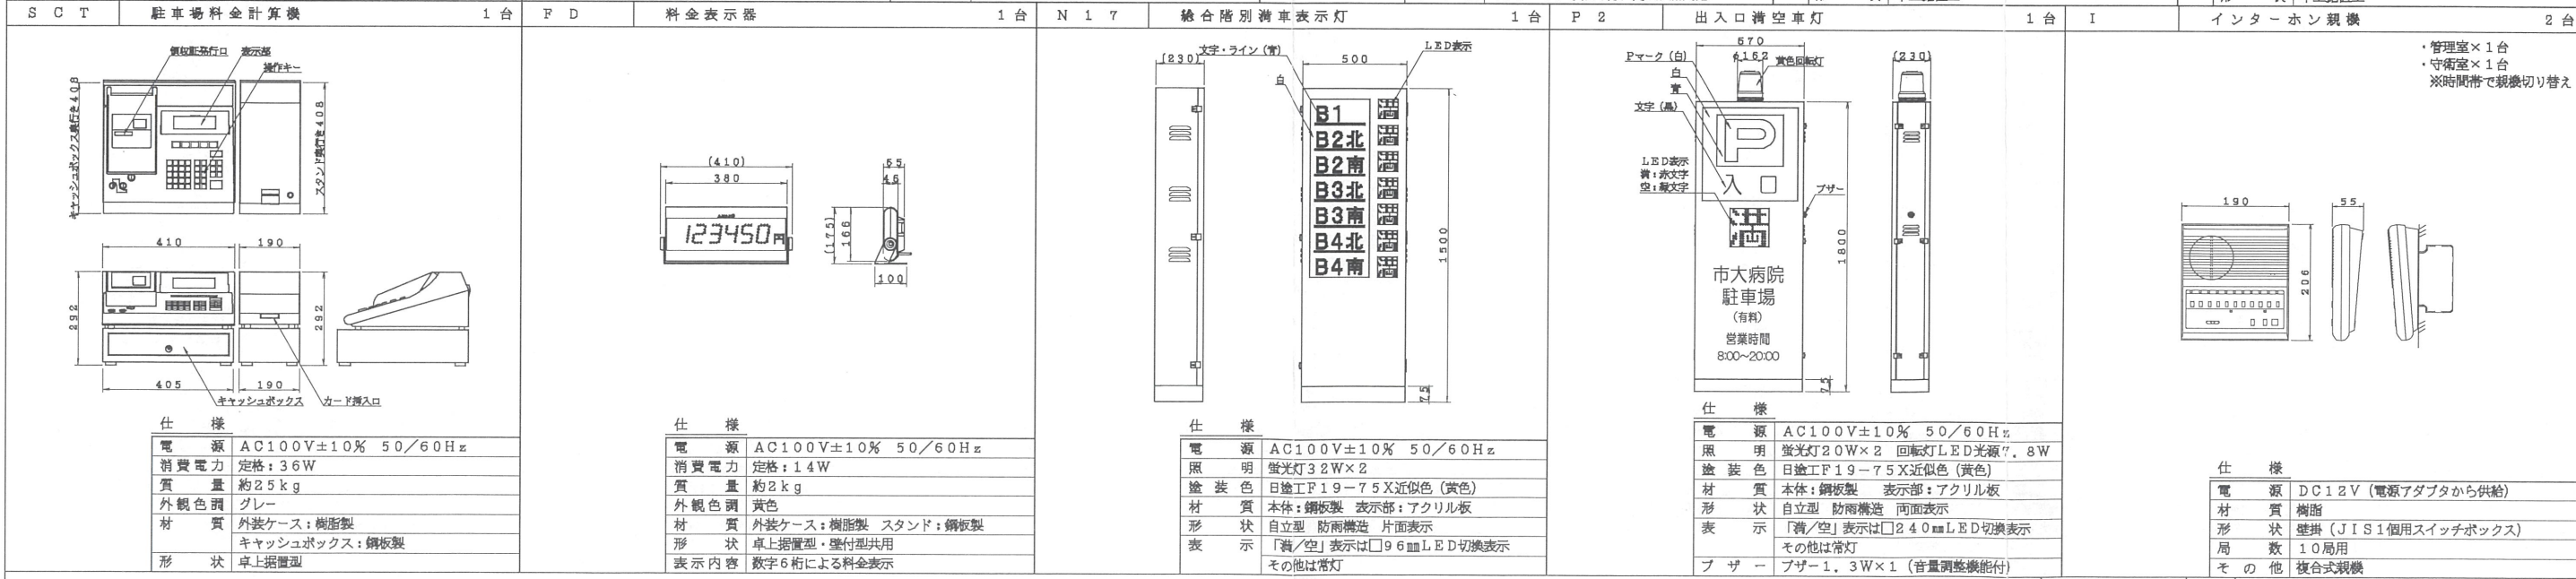S C T	駐車場料金計算機	1台	F D	料金表示器	1台	N 1 7	総合階別海車表示灯	1台	P 2	出入口海空車灯	1台	I	インターホン親機	2台	
	
<table><tr><td>仕様</td><td>電源</td><td>AC100V±10% 50/60Hz</td><td>消費電力</td><td>定格: 36W</td><td>質量</td><td>約25kg</td><td>外観色調</td><td>グレー</td><td>材質</td><td>外装ケース: 樹脂製</td><td>形状</td><td>卓上据置型</td><td></td><td></td></tr><tr><td>仕様</td><td>電源</td><td>AC100V±10% 50/60Hz</td><td>消費電力</td><td>定格: 14W</td><td>質量</td><td>約2kg</td><td>外観色調</td><td>黄色</td><td>材質</td><td>外装ケース: 樹脂製 スタンド: 鋼板製</td><td>形状</td><td>卓上据置型・壁付型共用</td><td></td><td></td></tr><tr><td>仕様</td><td>電源</td><td>AC100V±10% 50/60Hz</td><td>照明</td><td>蛍光灯32W×2</td><td>塗装色</td><td>日塗工F19-75X近似色(黄色)</td><td>材質</td><td>本体: 鋼板製 表示部: アクリル板</td><td>形状</td><td>自立型 防雨構造 片面表示</td><td>表示</td><td>「満/空」表示は□96mmLED切換表示</td><td></td><td></td></tr><tr><td>仕様</td><td>電源</td><td>AC100V±10% 50/60Hz</td><td>照明</td><td>蛍光灯20W×2 回転灯LED光源7.8W</td><td>塗装色</td><td>日塗工F19-75X近似色(黄色)</td><td>材質</td><td>本体: 鋼板製 表示部: アクリル板</td><td>形状</td><td>自立型 防雨構造 両面表示</td><td>表示</td><td>「満/空」表示は□240mmLED切換表示</td><td></td><td></td></tr><tr><td>仕様</td><td>電源</td><td>DC12V(電源アダプタから供給)</td><td>材質</td><td>樹脂</td><td>形状</td><td>壁掛(JIS1個用スイッチボックス)</td><td>局数</td><td>10局用</td><td>その他</td><td>複合式親機</td><td></td><td></td><td></td><td></td></tr></table>															仕様	電源	AC100V±10% 50/60Hz	消費電力	定格: 36W	質量	約25kg	外観色調	グレー	材質	外装ケース: 樹脂製	形状	卓上据置型			仕様	電源	AC100V±10% 50/60Hz	消費電力	定格: 14W	質量	約2kg	外観色調	黄色	材質	外装ケース: 樹脂製 スタンド: 鋼板製	形状	卓上据置型・壁付型共用			仕様	電源	AC100V±10% 50/60Hz	照明	蛍光灯32W×2	塗装色	日塗工F19-75X近似色(黄色)	材質	本体: 鋼板製 表示部: アクリル板	形状	自立型 防雨構造 片面表示	表示	「満/空」表示は□96mmLED切換表示			仕様	電源	AC100V±10% 50/60Hz	照明	蛍光灯20W×2 回転灯LED光源7.8W	塗装色	日塗工F19-75X近似色(黄色)	材質	本体: 鋼板製 表示部: アクリル板	形状	自立型 防雨構造 両面表示	表示	「満/空」表示は□240mmLED切換表示			仕様	電源	DC12V(電源アダプタから供給)	材質	樹脂	形状	壁掛(JIS1個用スイッチボックス)	局数	10局用	その他	複合式親機				
仕様	電源	AC100V±10% 50/60Hz	消費電力	定格: 36W	質量	約25kg	外観色調	グレー	材質	外装ケース: 樹脂製	形状	卓上据置型	
仕様	電源	AC100V±10% 50/60Hz	消費電力	定格: 14W	質量	約2kg	外観色調	黄色	材質	外装ケース: 樹脂製 スタンド: 鋼板製	形状	卓上据置型・壁付型共用	
仕様	電源	AC100V±10% 50/60Hz	照明	蛍光灯32W×2	塗装色	日塗工F19-75X近似色(黄色)	材質	本体: 鋼板製 表示部: アクリル板	形状	自立型 防雨構造 片面表示	表示	「満/空」表示は□96mmLED切換表示	
仕様	電源	AC100V±10% 50/60Hz	照明	蛍光灯20W×2 回転灯LED光源7.8W	塗装色	日塗工F19-75X近似色(黄色)	材質	本体: 鋼板製 表示部: アクリル板	形状	自立型 防雨構造 両面表示	表示	「満/空」表示は□240mmLED切換表示	
仕様	電源	DC12V(電源アダプタから供給)	材質	樹脂	形状	壁掛(JIS1個用スイッチボックス)	局数	10局用	その他	複合式親機	


日付	14.03.09	名称	大阪市立大学医学部附属病院
細尺	NOT	図名	機器図 1
図番	ZN-583001		

別紙 1 (4 / 7)

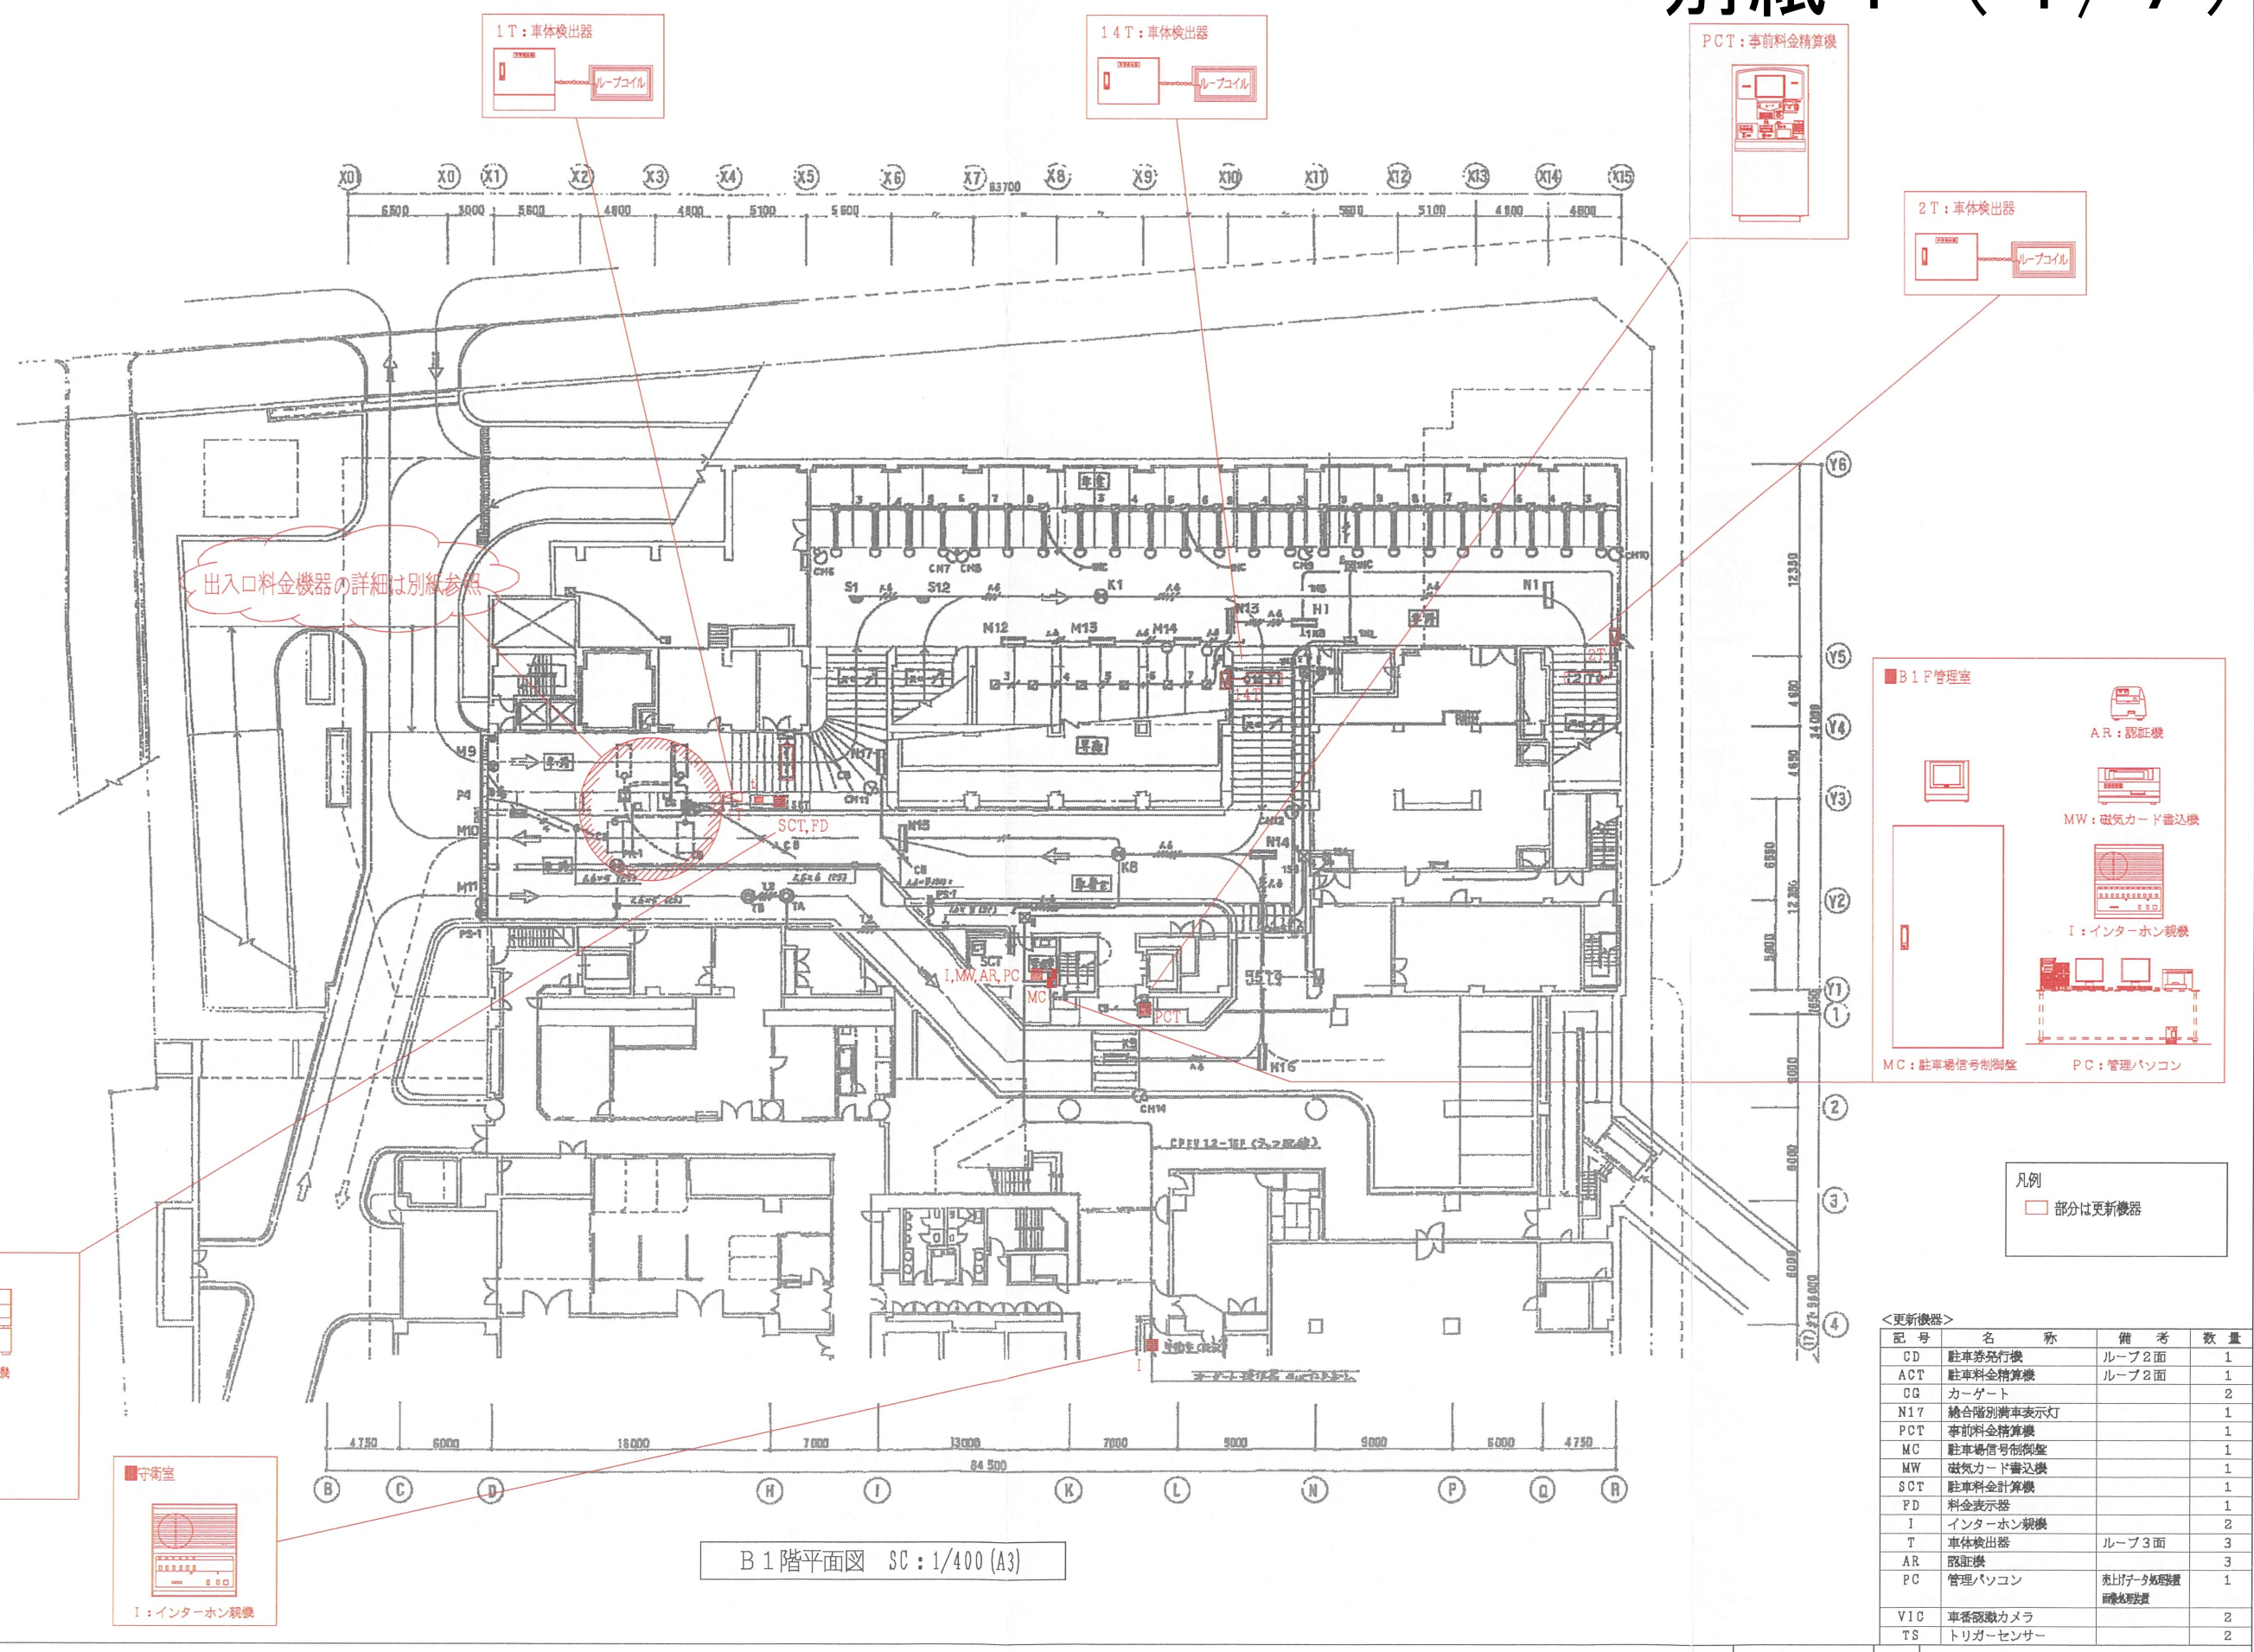

日付	'14.03.09	名称	大阪市立大学医学部附属病院
縮尺	図示	図名	B1階平面図
図番	ZN-583011		

別紙 1 (5 / 7)

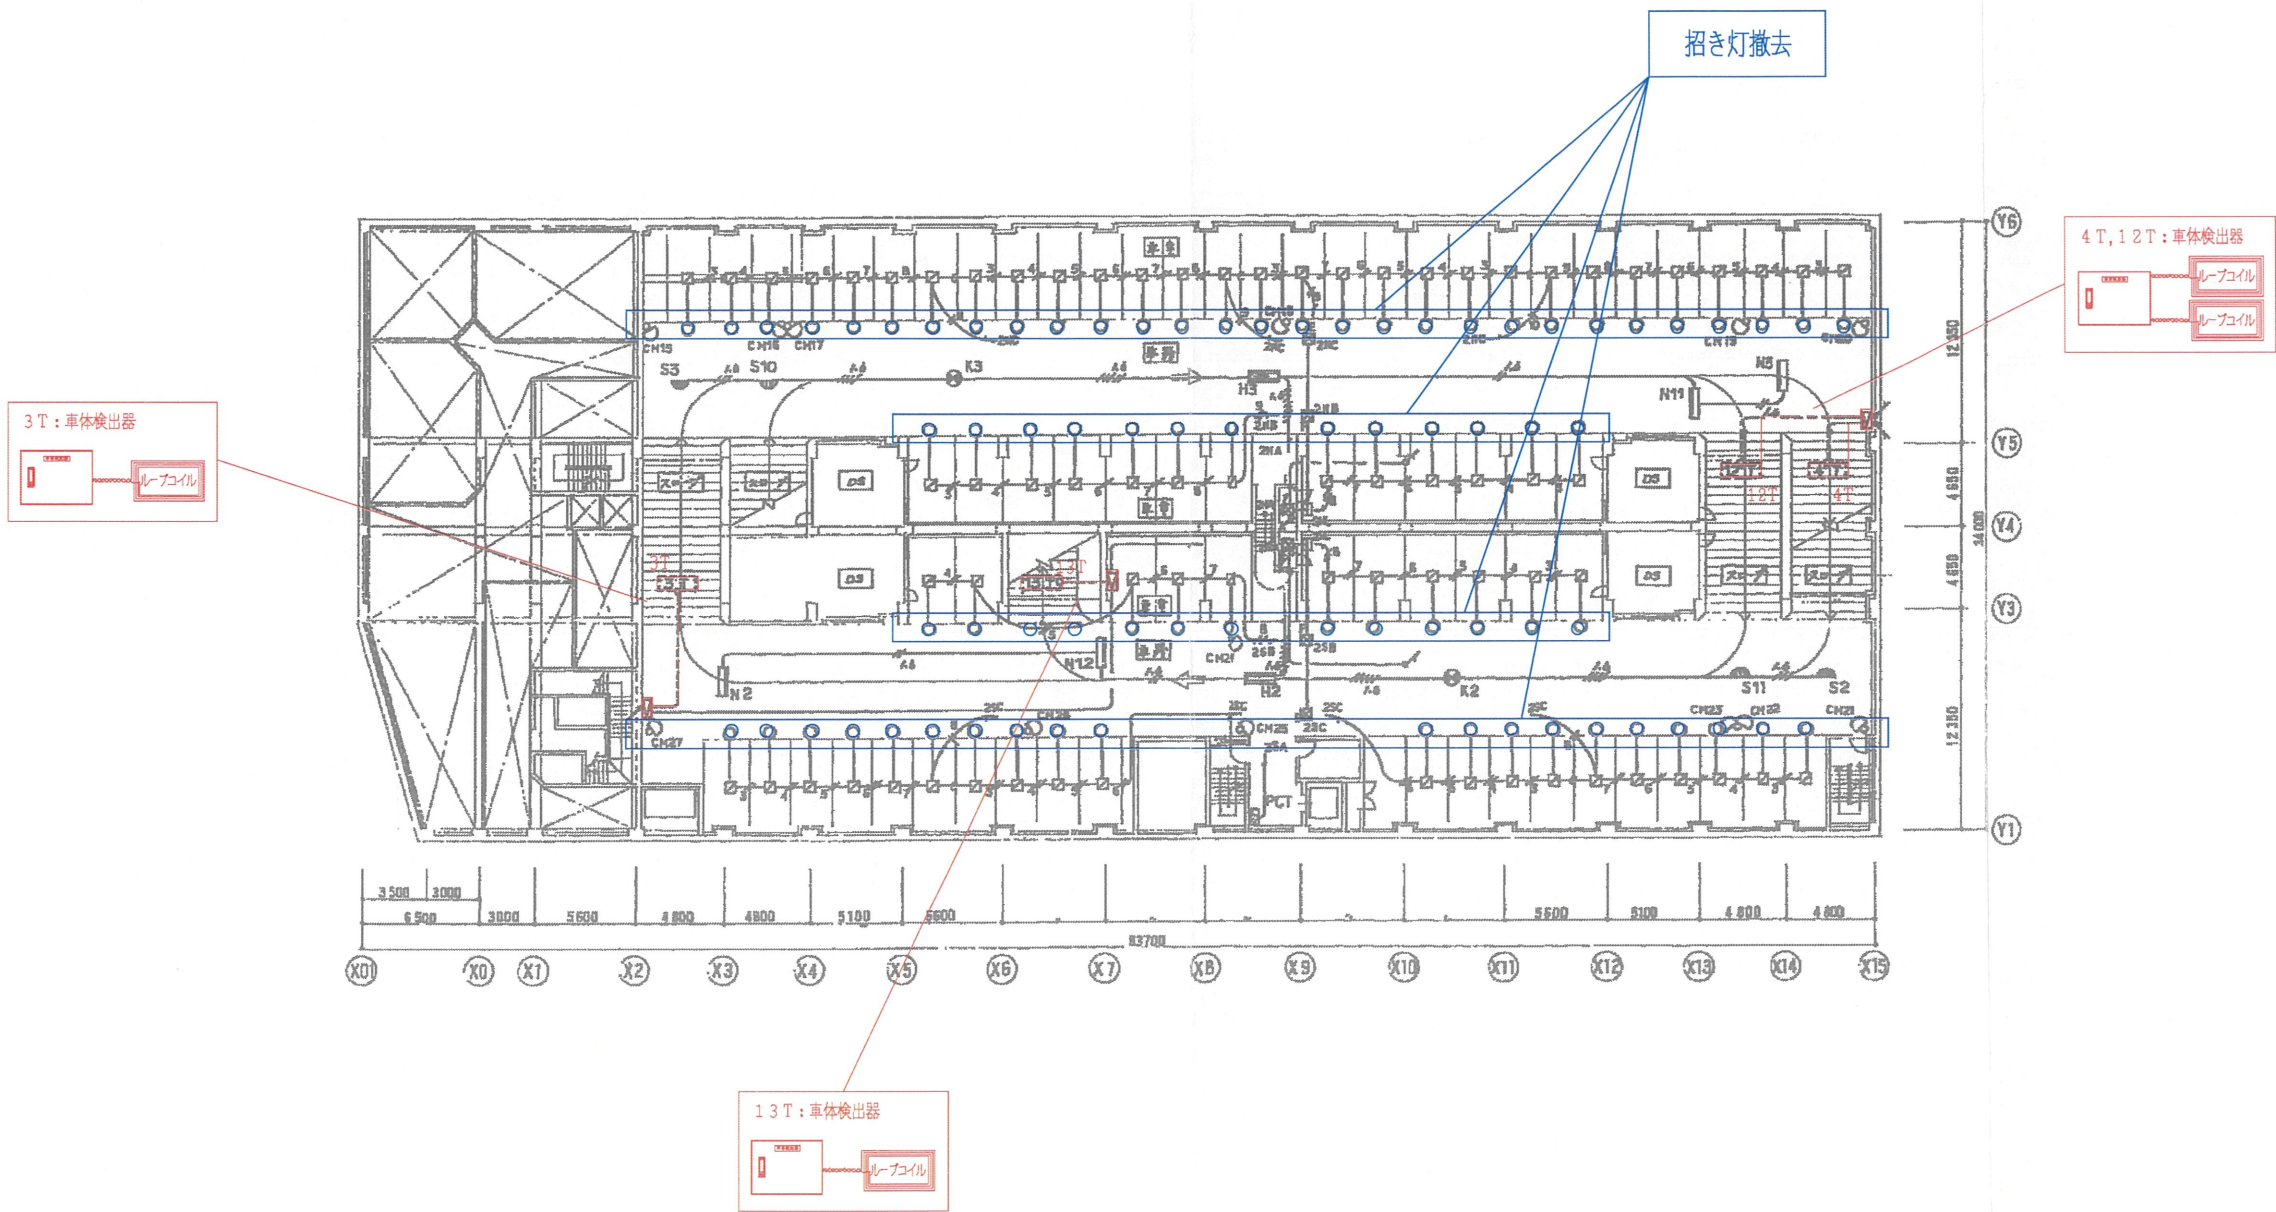



B 2 階平面図 SC : 1/400 (A3)

凡例			
部分は更新機器			
部分は撤去機器			




<更新機器>			
記号	名称	備考	数量
T	車体検出器	ループ4面	3

日付 '14.03.09	名称 大阪市立大学医学部附属病院
図尺 図示	
図番 ZN-583012	図名 B 2 階平面図


別紙 1 (6 / 7)

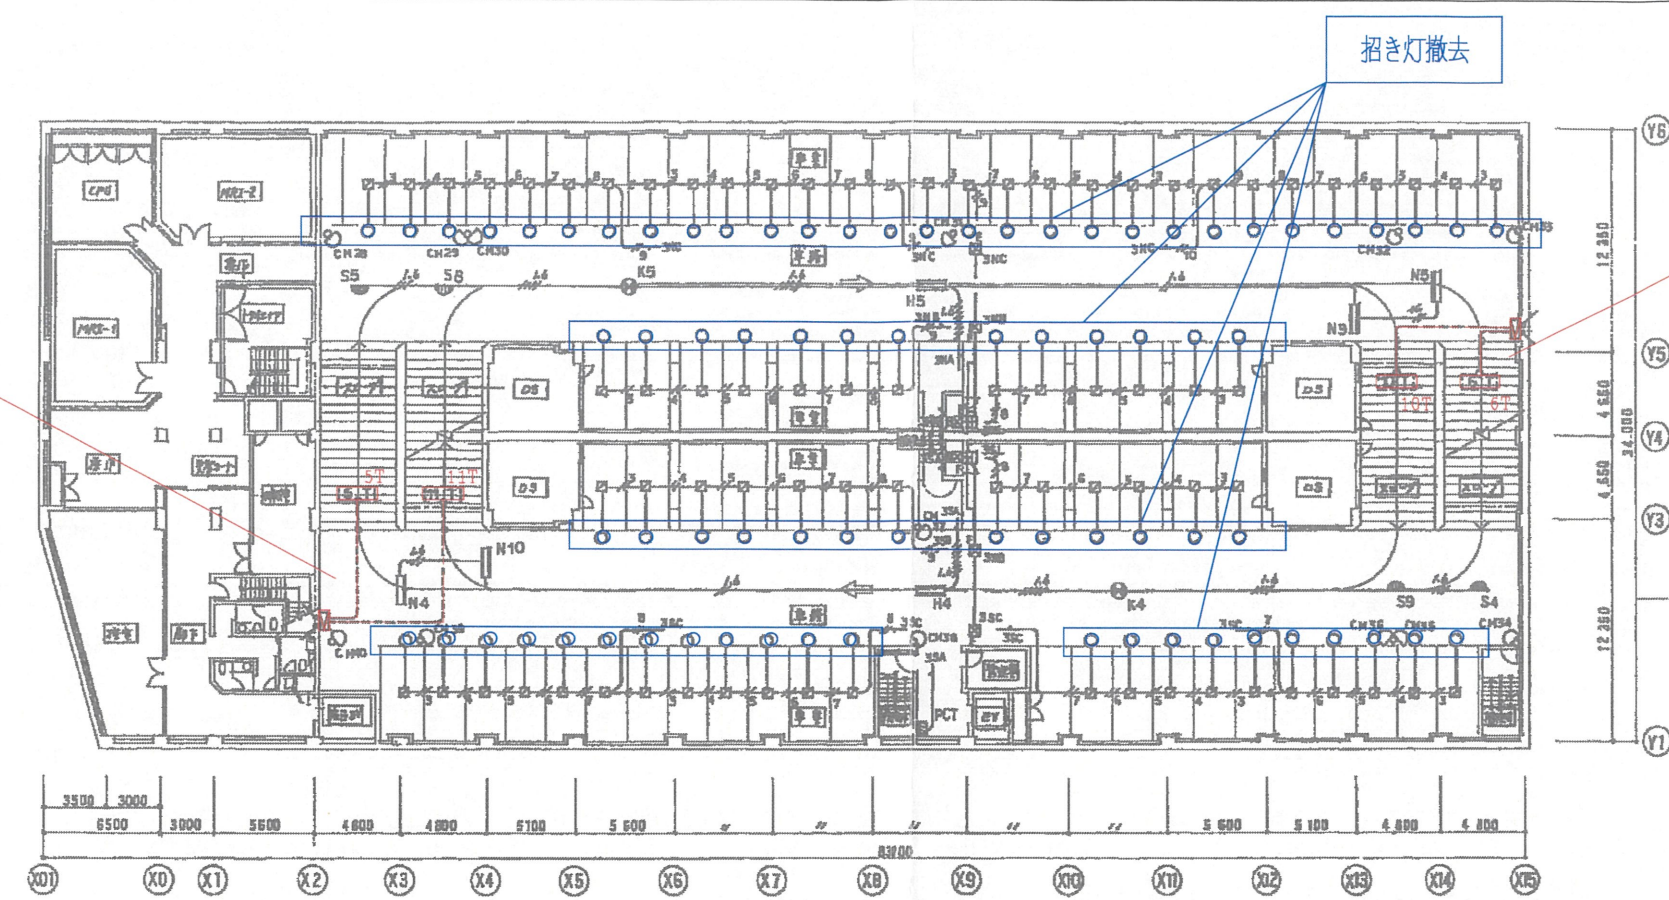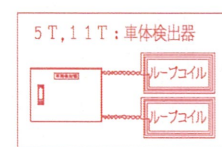

B 3 階平面図 SC : 1/400 (A3)

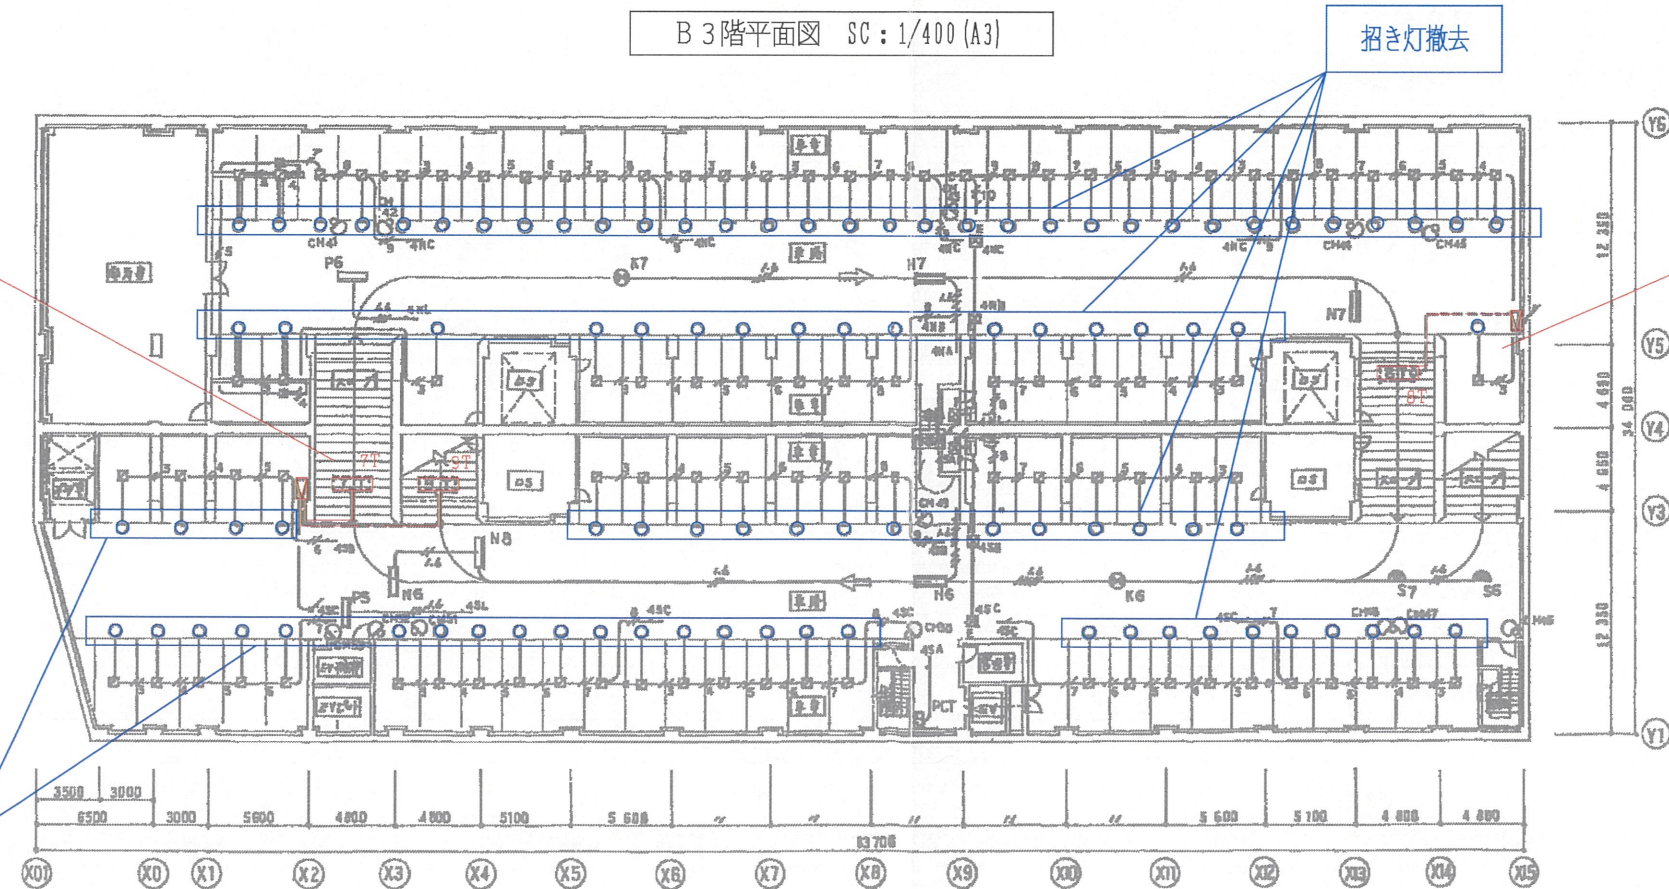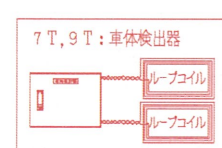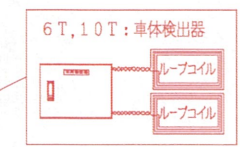

B 4 階平面図 SC : 1/400 (A3)

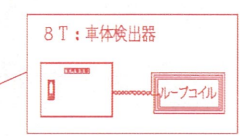


凡例
 部分は更新機器
 部分は撤去機器

<更新機器>			
記号	名称	備考	数量
T	車体検出器	ループ7面	4

日付 '14.03.09	名称	大阪市立大学医学部附属病院
縮尺 図示		
図番 ZN-583013	図名 B3・B4階平面図	

別紙 1 (7 / 7)

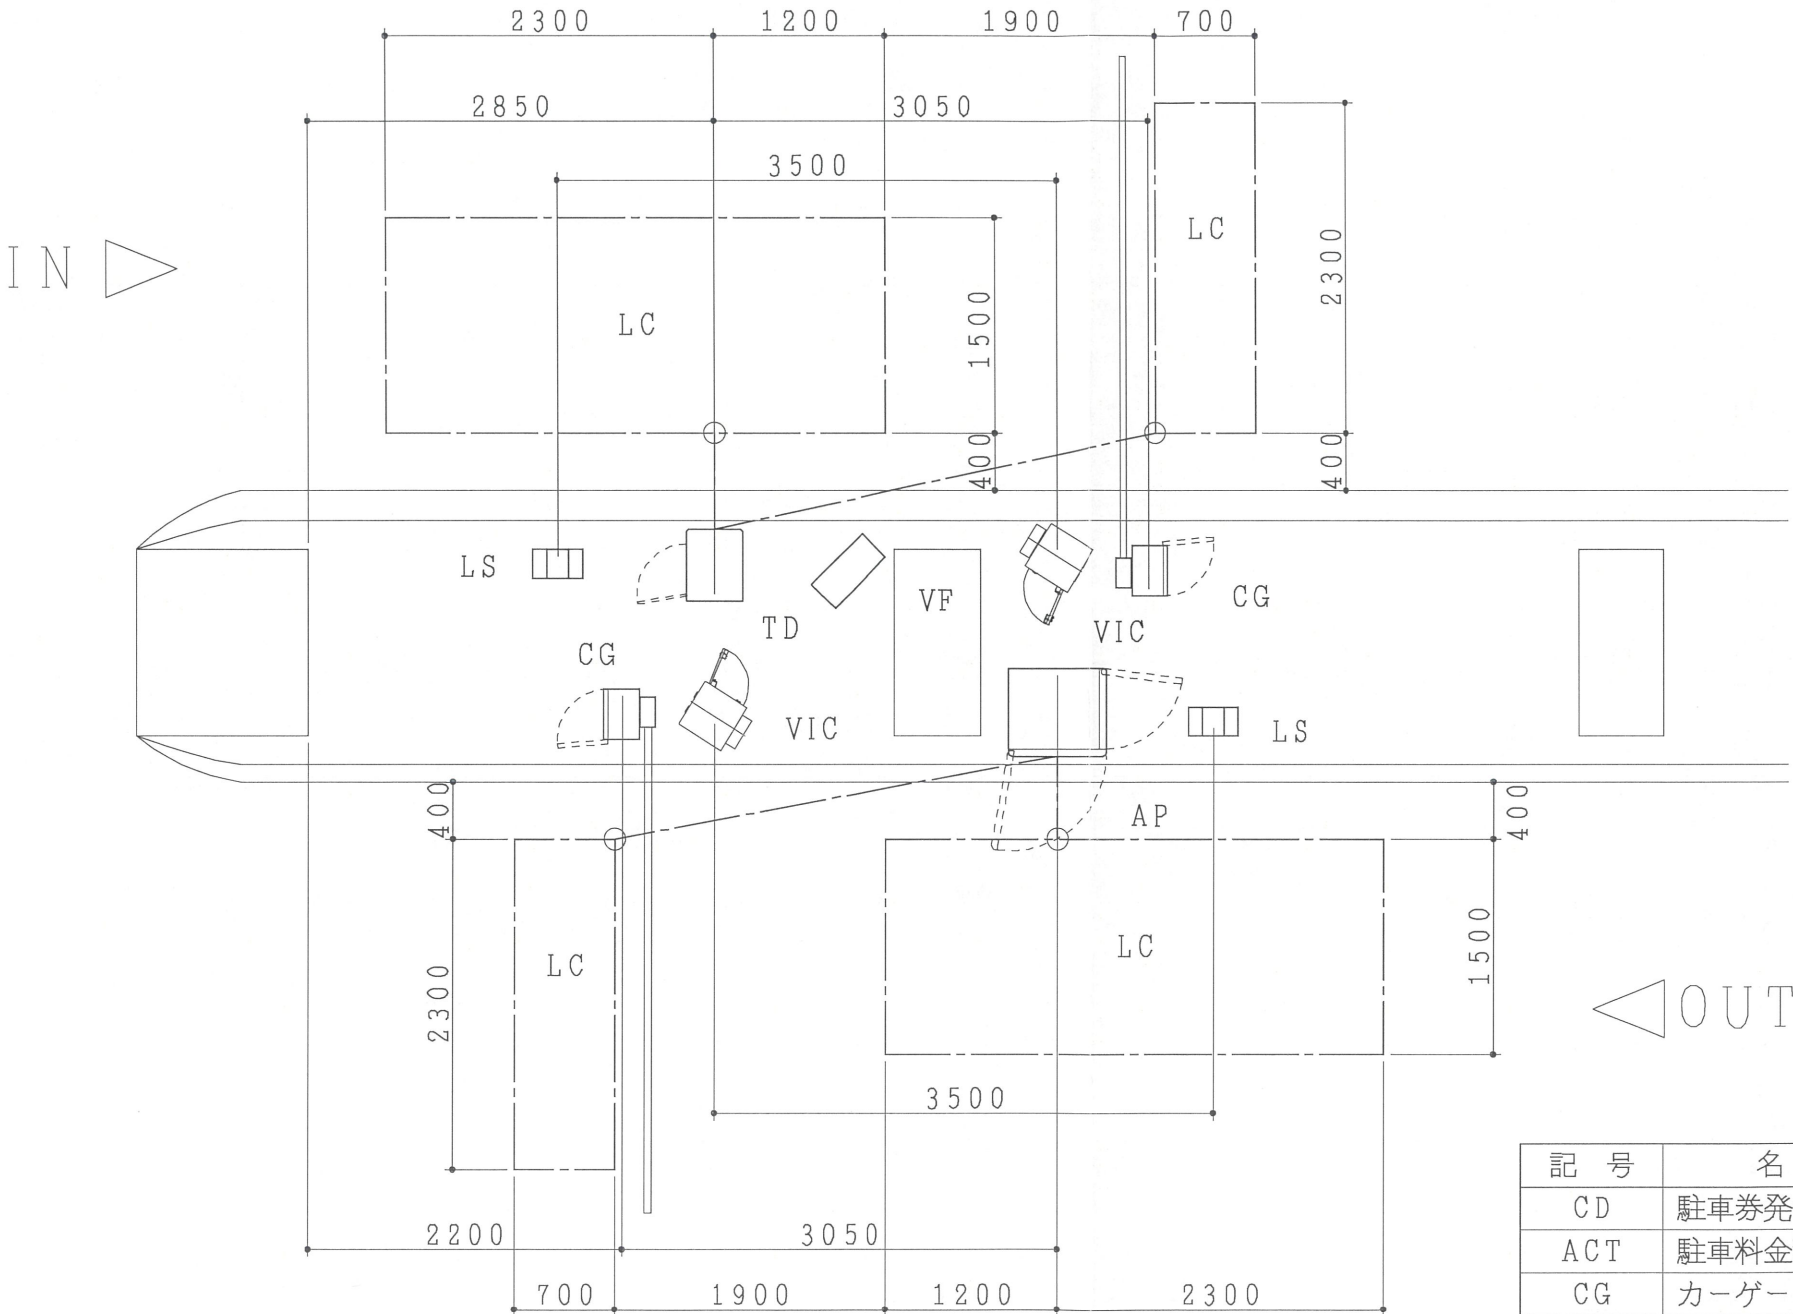

記 号	名 称	備 考	数 量
CD	駐車券発行機		1
ACT	駐車料金精算機		1
CG	カーゲート		2
VIC	車番認識カメラ		2
LC	ループコイル		4
TS	トリガーセンサー		2
VF	総合階別満車表示灯		1

	日付 '14.03.09	名 称	大阪市立大学医学部付属病院
	縮尺 1 / 50		
	図 番 ZN-583015	図 名	設 置 図

管理室等の備品リスト

事務机
長テーブル
イス
冷蔵庫
大型金庫
テレビ
コイン選別機
紙幣計数機
キヤノンインクジェットプリンタ
カラーコーン
清掃道具・ゴミ箱・台車
更衣室内の棚、ロッカー
倉庫内の棚



受付票

2024年11月19日 13時39分 発行

受付番号

1592

患者番号 0099969010

テスト 医療情報部外来 様

男

[行き先]

1階01番外来 総合診

[予約枠] 確認テスト用

[予約時間] 14:00~14:15

01番外来前でお待ちください

案内表示盤に順番表示されます

本日は既に1度受付を行なっています。
受付票をご確認になり、先に受付した
受診科のほうから順にお回りください。

受付は完了しました。
診察券と受付票を持って
各科外来へお越しください。

下のQRコードを携帯・スマホで読み取って
診察待ち状況を知ることができます。



大阪公立大学医学部附属病院

[SAIUKE07]