


外来表示機器配置計画

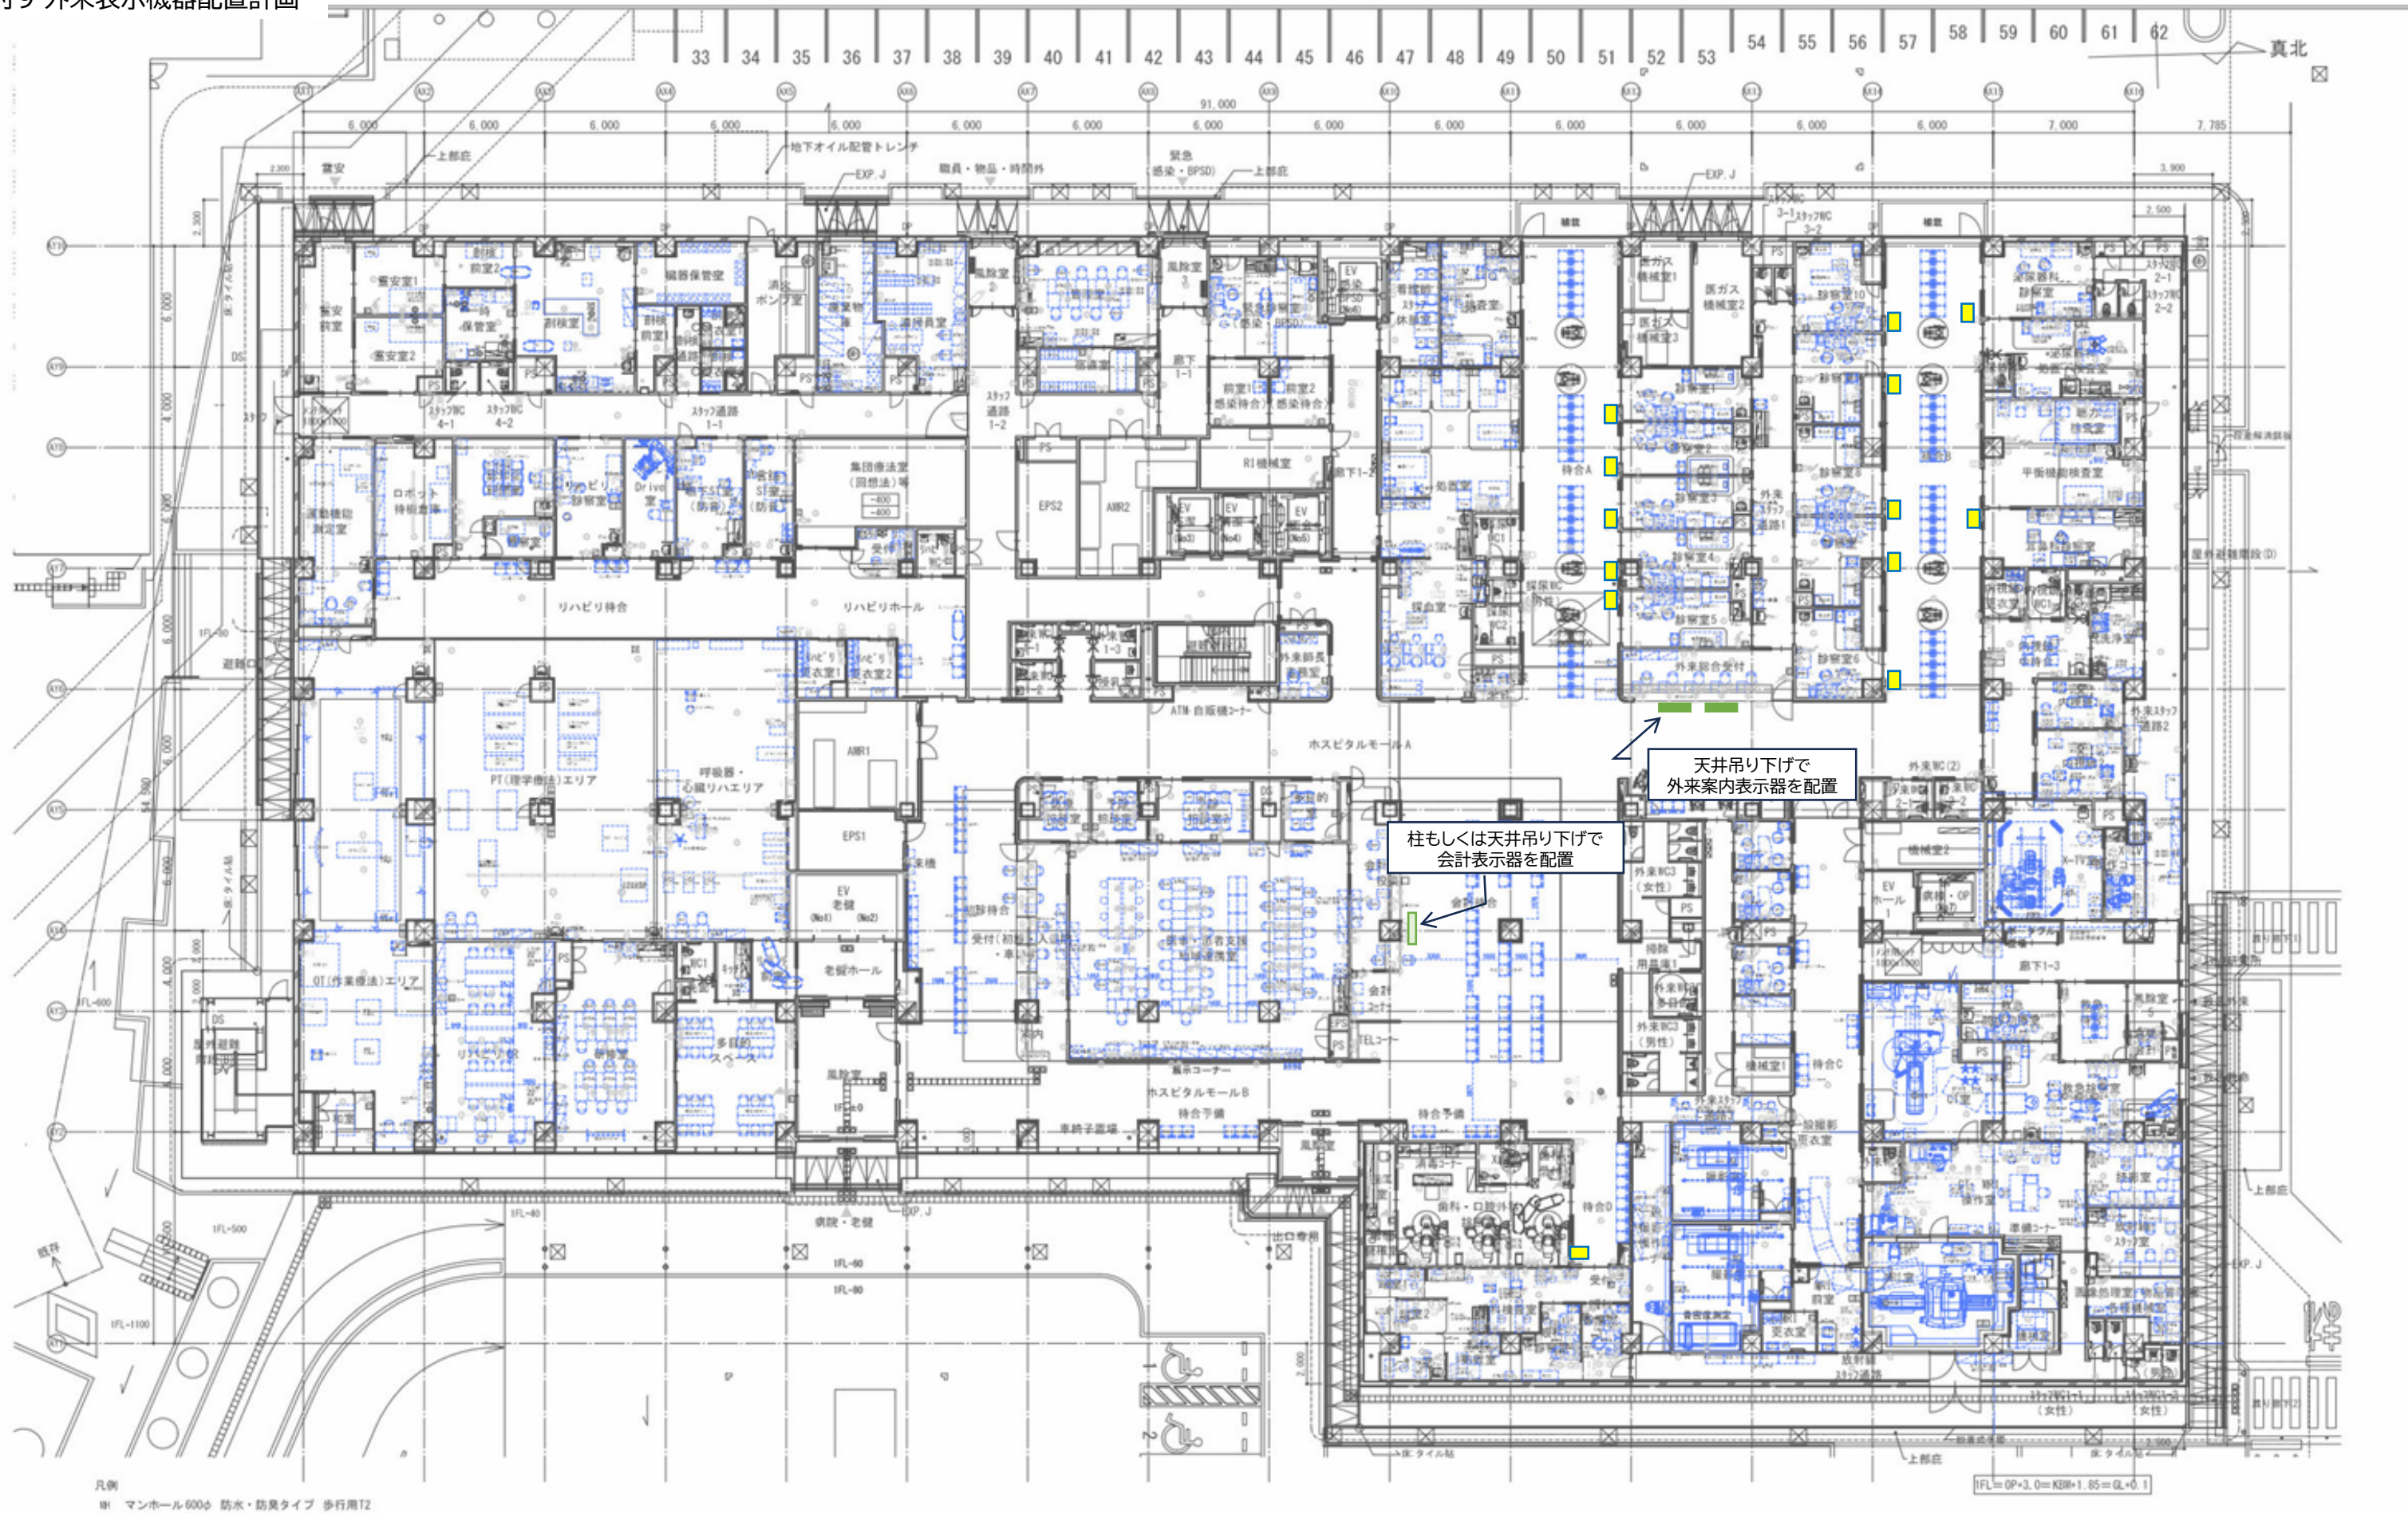

工事名 住吉新病院		 大型モータ(外来案内表示)  大型モータ(会計案内表示)  小型モータ(診察呼び込み表示)	<div>全体</div> <div>凡例(備品)  ...備品 </div>
1階 平面図			
日付 2024/9	尺度 A3=1/300		